



## ANEXO

### MUEBLES ATENCION AL PUBLICO

### DIRECCION PROGRAMAS ESPECÍFICOS

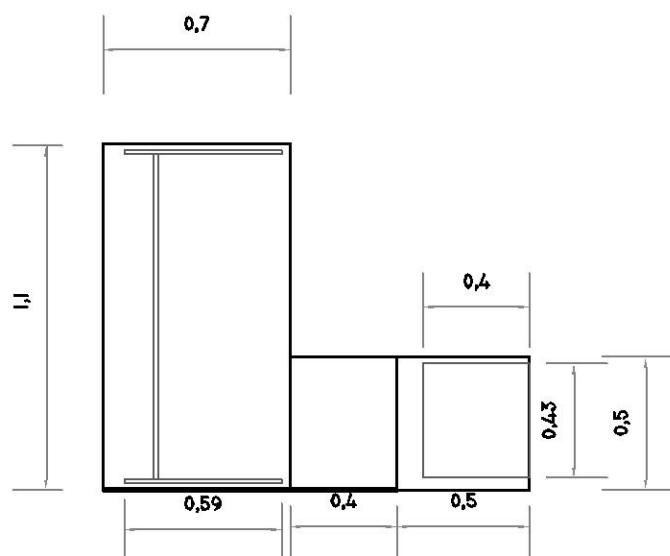

PLANTA

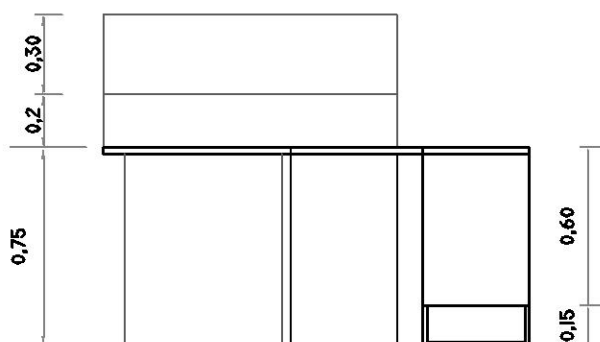

VISTA LATERAL IZQUIERDO

Panel divisorio de 1,10 mts de largo x 0,50 mts de alto formado por 0,20 mts de melamina de 25 mm, ABS de 2 mm y 0,30 mts de cristal de 8mm

PLANTA Y CORTES DEL MODULO  
ESCALA 1:25