


PROYECTO REFORMA PLANTA BAJA

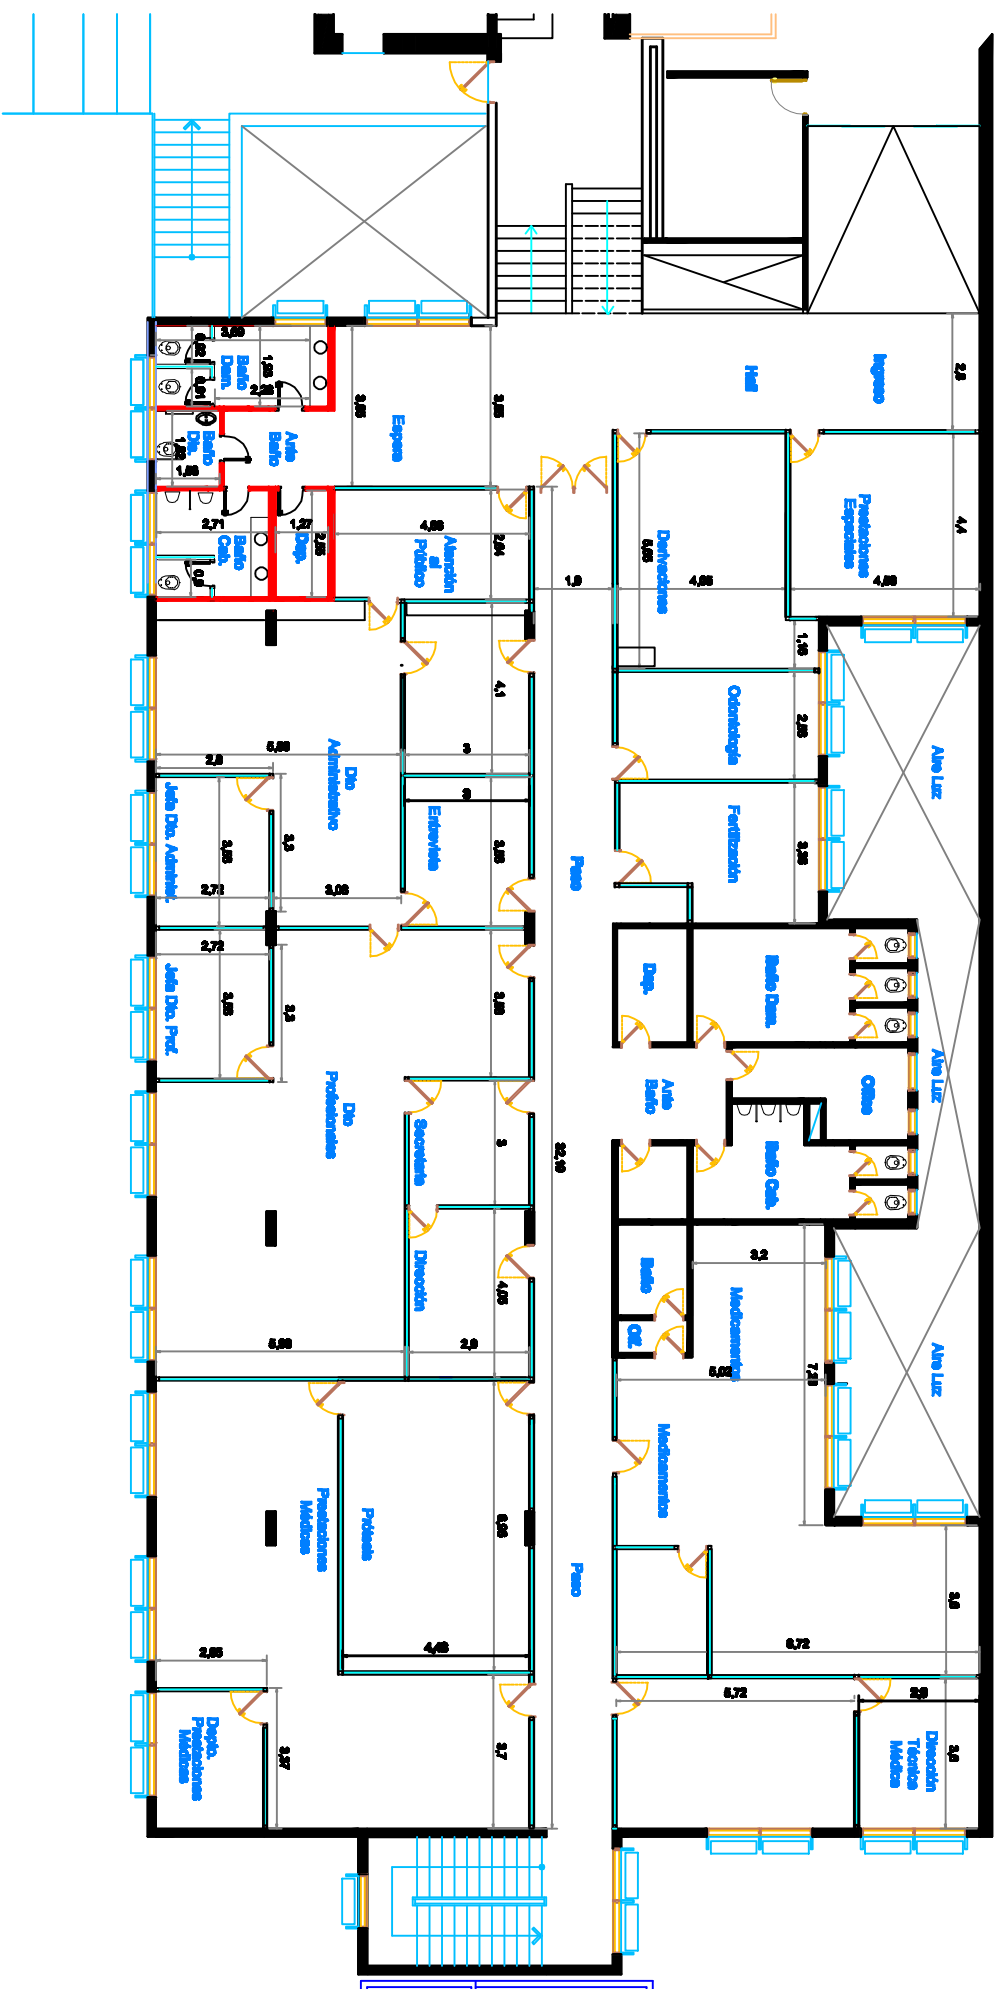

PLANTA ACOTADA