


LICITACIÓN PÚBLICA N° 02/24



ANEXO N°2 - ABERTURAS

PLANO DE ABERTURAS - Esc. 1:50


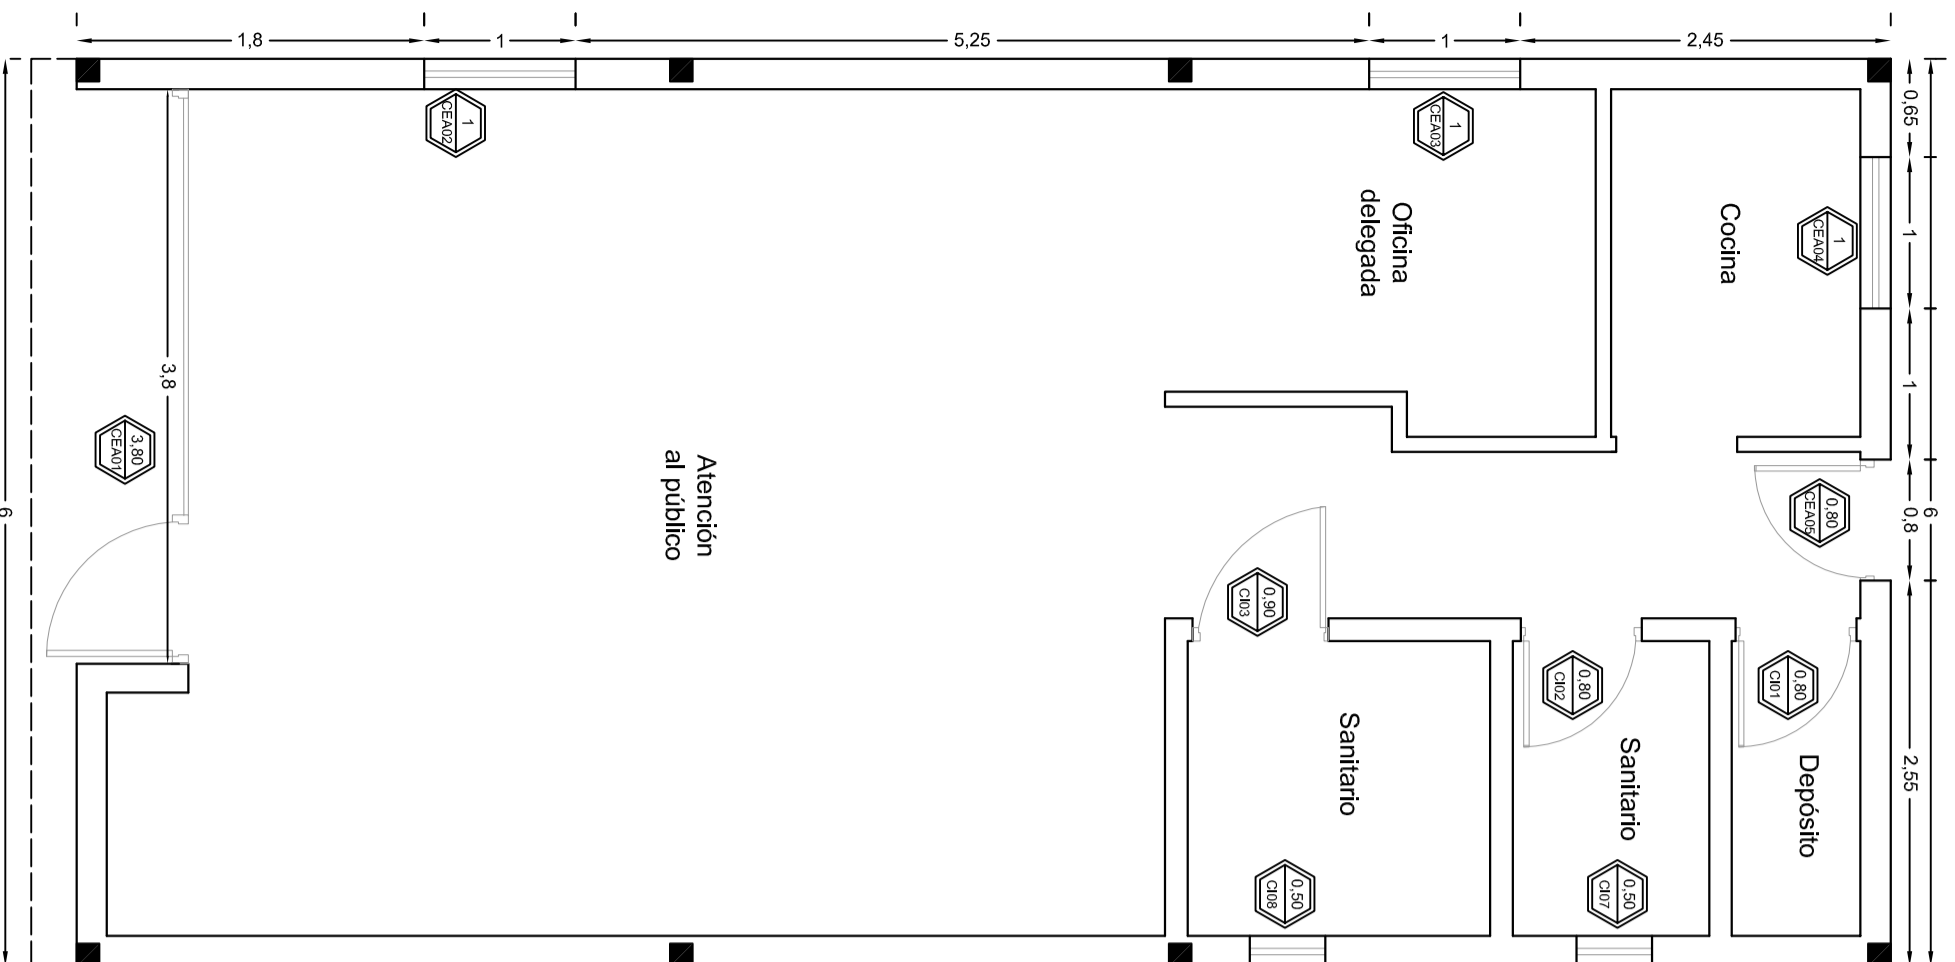


PLANILLAS DE ABERTURAS


CEA01	
Detalle	Plata de vidrio compensada por puertas de abrir de una hoja y paños fijos con marco de aluminio y vidrios laminados Blaklex
Ubicación	Ingreso principal
Apertura	Puerta: Apertura hacia afuera
Medidas	Puertas: 0,90m x 2,00m Paños fijos: 0,90m x 1,225m
Marco	Aluminio blanco
Vidrios	Laminado de seguridad tipo Blaklex
Pinturas	Aluminio blanco
Otros	Mantón de acero inoxidable exterior y picaporte interior con cerradura de seguridad

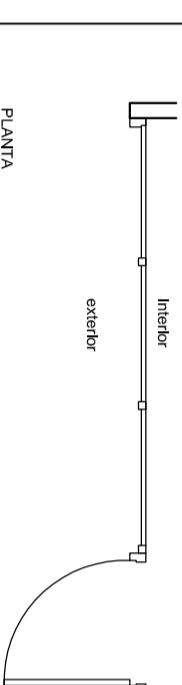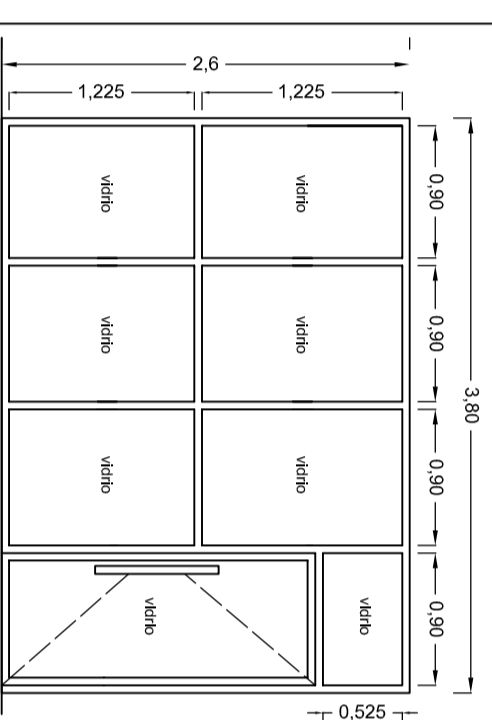



CEA02 CEA03 CEA04	
Detalle	Ventana corrediza marco de aluminio y vidrios laminados
Ubicación	-Oficina delegada -Cocina -Atención al público
Apertura	Corrediza
Medidas	1m x 1m
Marco	Aluminio blanco
Vidrios	Laminado de seguridad
Pinturas	Aluminio blanco
Otros	Con rejilla

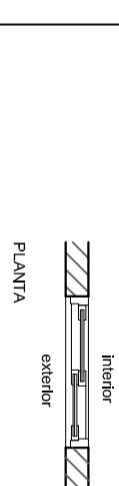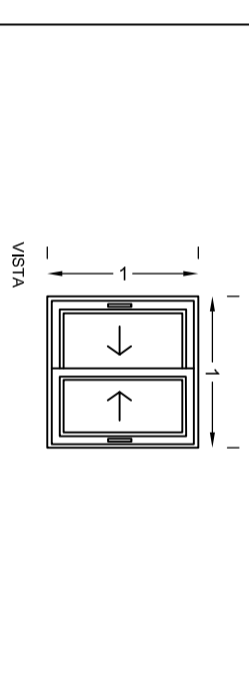



CEA06 CEA07	
Detalle	Ventana corrediza marco de aluminio y vidrios laminados
Ubicación	-Sanitario
Apertura	Corrediza
Medidas	0,5 m x 0,3 m
Marco	Aluminio blanco
Vidrios	Laminado de seguridad
Pinturas	Aluminio blanco
Otros	Con rejilla

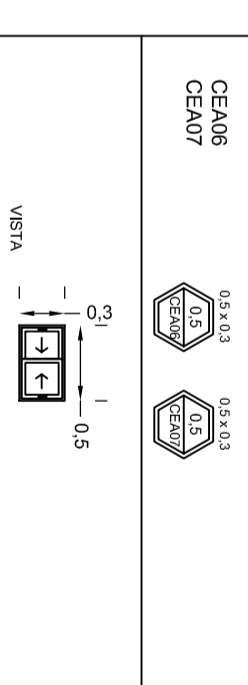

C101 C102	
Detalle	Puerta placa de madera con marco de aluminio
Ubicación	-Depósito -Sanitario
Apertura	Abatible, hacia la derecha
Medidas	0,90m x 2m
Marco	Aluminio color blanco
Vidrios	-
Pinturas	Barniz
Otros	Con picaportes y cerradura

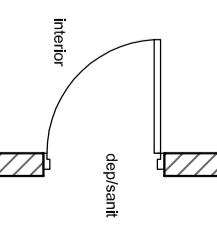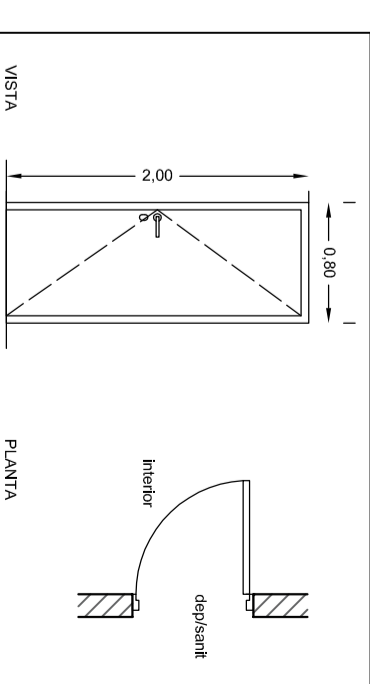

CEA05	
Detalle	Plata de vidrio compensada por puertas de abrir de una hoja y paños fijos con marco de aluminio y vidrios laminados Blaklex
Ubicación	Ingreso principal
Apertura	Puerta: Apertura hacia afuera
Medidas	Puertas: 0,90m x 2,00m Paños fijos: 0,90m x 1,225m
Marco	Aluminio blanco
Vidrios	Laminado de seguridad tipo Blaklex
Pinturas	Aluminio blanco
Otros	Mantón de acero inoxidable exterior y picaporte interior con cerradura de seguridad

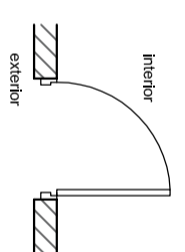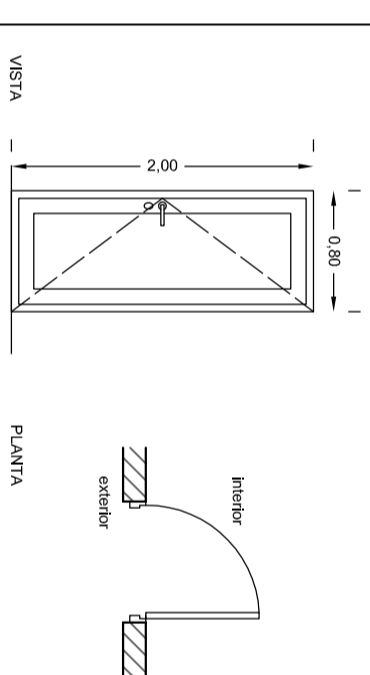

C103	
Detalle	Puerta placa de madera con marco de aluminio
Ubicación	Sanitario discapacitados
Apertura	Abatible, hacia la izquierda, hacia adentro
Medidas	0,90m x 2m
Marco	Aluminio color blanco
Vidrios	-
Pinturas	Barniz
Otros	Con picaportes y cerradura

